Detail 1: Anschluss Giebelstütze Osten mit Verbandsanschluss
(Maßstab 1:15)

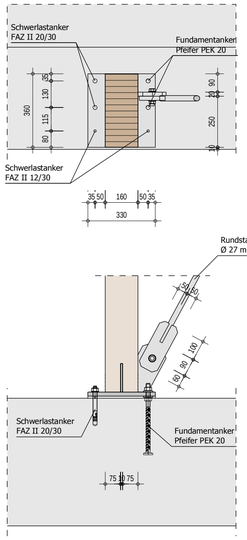

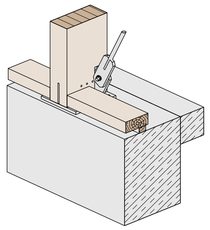

Fußplatte zum Tolleranzausgleich 10 mm über Stb.-Bauteil angeordent. Die Stahlplatte ist vollflächig zu unterlegen bzw. auf einem Mörtelbett einzubauen.

Detail 2: Verbandskreuz Giebel Osten
(Maßstab 1:15)

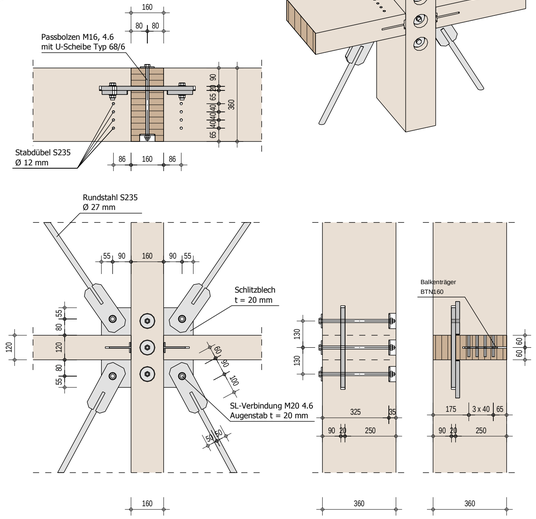

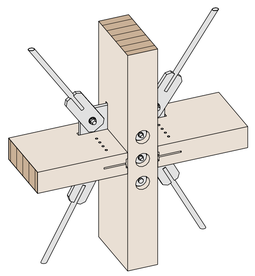

Detail 3: Abfangung Torstütze Giebel Osten
(Maßstab 1:15)

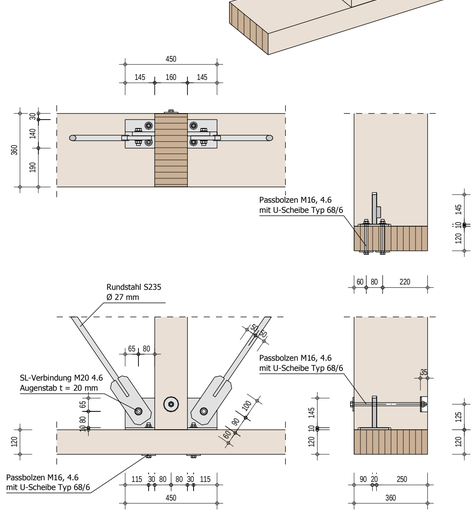

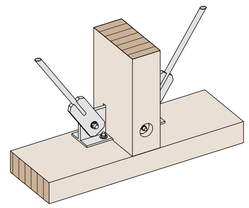

Detail 4: Anschluss Nebenträger, Druck- und Zugriegel an Stütze
(Maßstab 1:15)

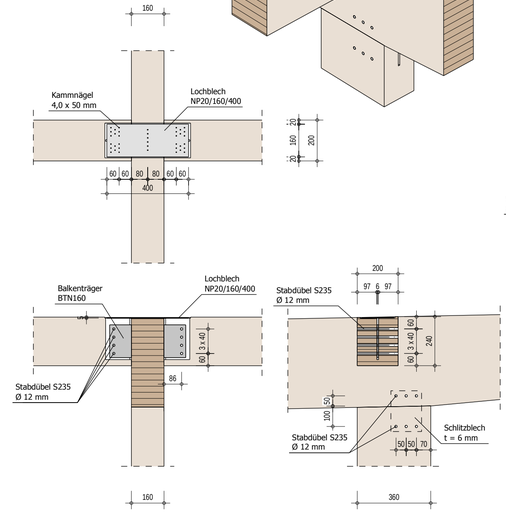

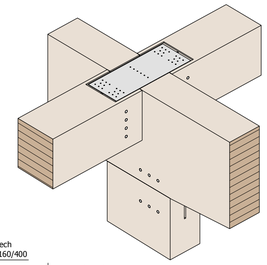

Detail 5: Anschluss Nebenträger, Druck- und Zugriegel an Stütze II
(Maßstab 1:15)

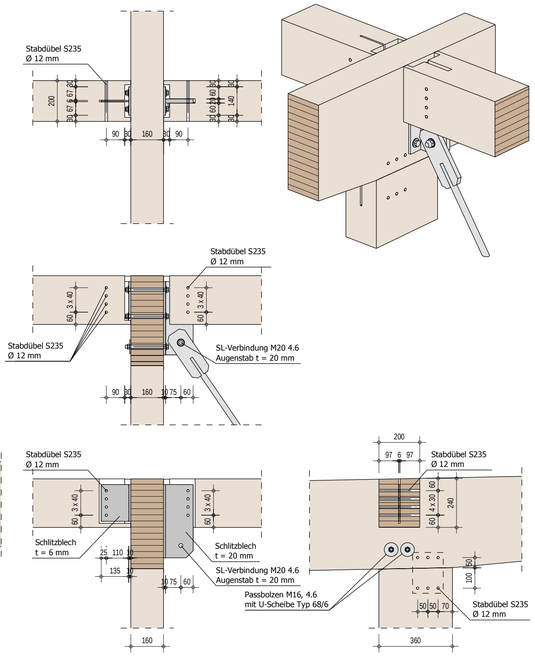

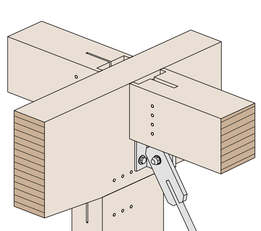

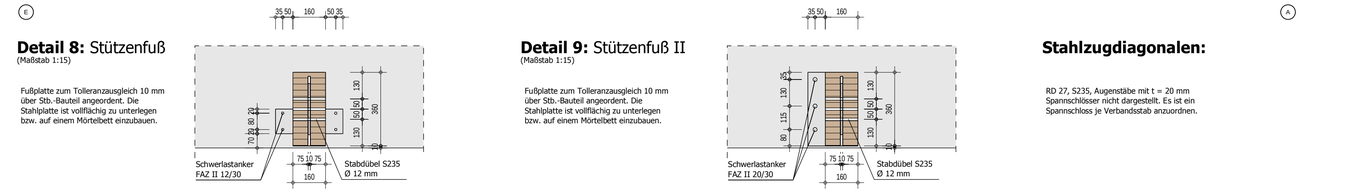

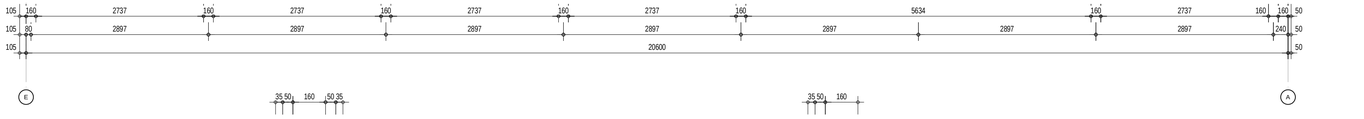

Detail 6: Stütze an Druck- und Zugriegel
(Maßstab 1:15)

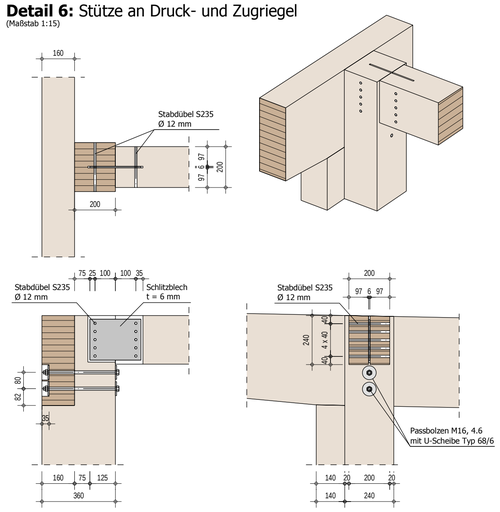

Detail 7: Anschluss Riegel an Stütze
(Maßstab 1:15)

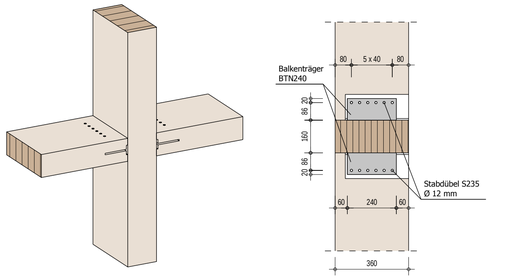

Detail 8: Stützenfuß
(Maßstab 1:15)

Fußplatte zum Tolleranzausgleich 10 mm über Stb.-Bauteil angeordent. Die Stahlplatte ist vollflächig zu unterlegen bzw. auf einem Mörtelbett einzubauen.

Detail 9: Stützenfuß II
(Maßstab 1:15)

Fußplatte zum Tolleranzausgleich 10 mm über Stb.-Bauteil angeordent. Die Stahlplatte ist vollflächig zu unterlegen bzw. auf einem Mörtelbett einzubauen.

Stahlzugdiagonalen:

RD 27, S235, Augenstäbe mit t = 20 mm
Spannschlösser nicht dargestellt. Es ist ein Spannschloss je Verbandsstab anzuordnen.

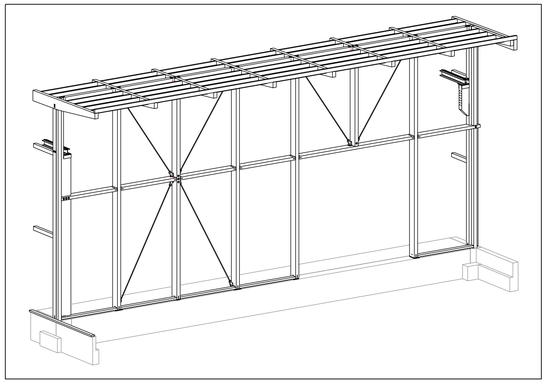

Bauvorhaben
0033-10 Neubau einer Werkhalle
Haindorf 12
56459 Rothenbach-Obersayn
77 0078 0

Bauherr
Björn Fein Holzbau
Haindorf 12
56459 Rothenbach-Obersayn

Architekt
Dipl.-Ing. Karl-Heinz Schneider
Bergstraße 11
57929 Linden

NR Ingenieurgesellschaft holztragwerke mbH
An der Eickesmühle 40, 41238 Mönchengladbach
Tel.: 02166 / 99071-0
Fax: 02166 / 99071-20
E-Mail: info@holztragwerke.de
Website: http://www.holztragwerke.de

Maßstab	Plan-Grösse	Datum	Änderungen
1 : 50	DIN A1	21.01.2011	a b c

Projektphase: Ausführungsplanung
gezeichnet: Markus Reimann

Planinhalt
Giebelschnitt Osten

Plan-Nr.: 1